
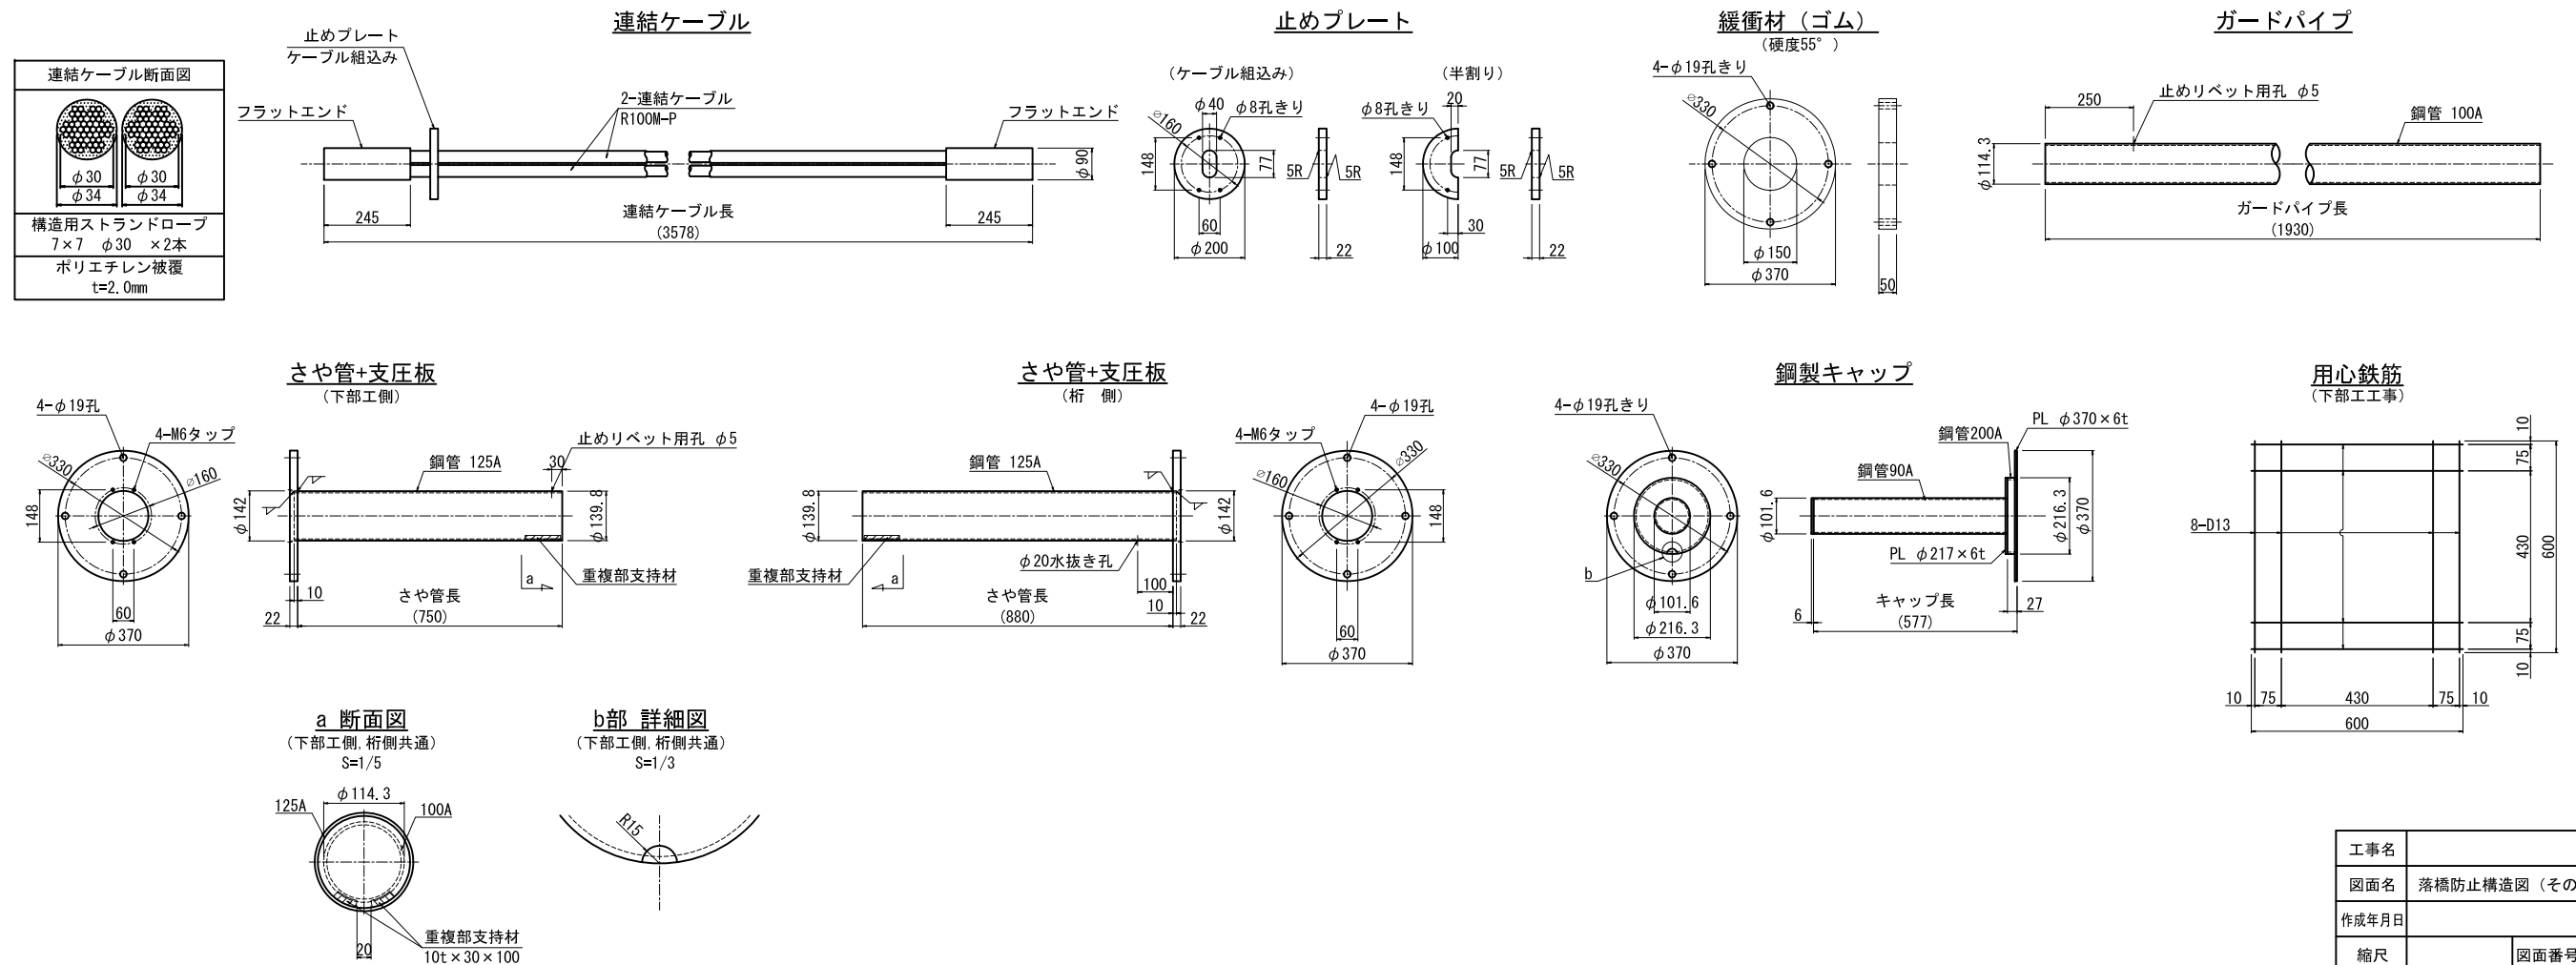


縮尺 $S=1/10$

※下図（ ）寸法は上記寸法の場合である。
※製作時は実数値にあわせる事。

全 組 (組/橋台)

名 称		規 格	単位	数量	摘 要
連結ケーブル		R100M-P	本	2	構造用ワイヤロープ、ポリエチレン被覆
端金属具		R100M-P用	個	2	SCM415H、垂鉛メッキ処理（ケーブルに組込み）
止めプレート	（ケーブル組込み）	R100M-P用	個	1	SS400（HDZ55）、（ケーブルに組込み）
	（半割り）	R100M-P用	個	2	SS400（HDZ55）、（半割り）
緩衝材		R100M-P用	個	2	クロロブレンゴム
さや管+支圧板	（下部工側）	R100M-P用	個	1	SS400、SGP（HDZ55）
	（桁側）	R100M-P用	個	1	SS400、SGP（HDZ55）
ガードパイプ		R100M-P用	個	1	SGP（HDZ55）
鋼製キャップ		R100M-P用	個	2	SS400、SGP（HDZ55）
重複部支持材		R100M-P用	組	2	クロロブレンゴム
止めプレート取付ボルト		M6	個	8	SS400相当（HDZ35）
ガードパイプ止めリベット		4.8	個	1	SUS
鋼製キャップ取付ボルト（桁側）		M16	個	4	SS400相当（HDZ35）
あと施工アンカー		M16	個	4	SS400相当（HDZ35）
下部工	シース	VP-200	個	1	
	用心鉄筋	D13	組	1	SD345

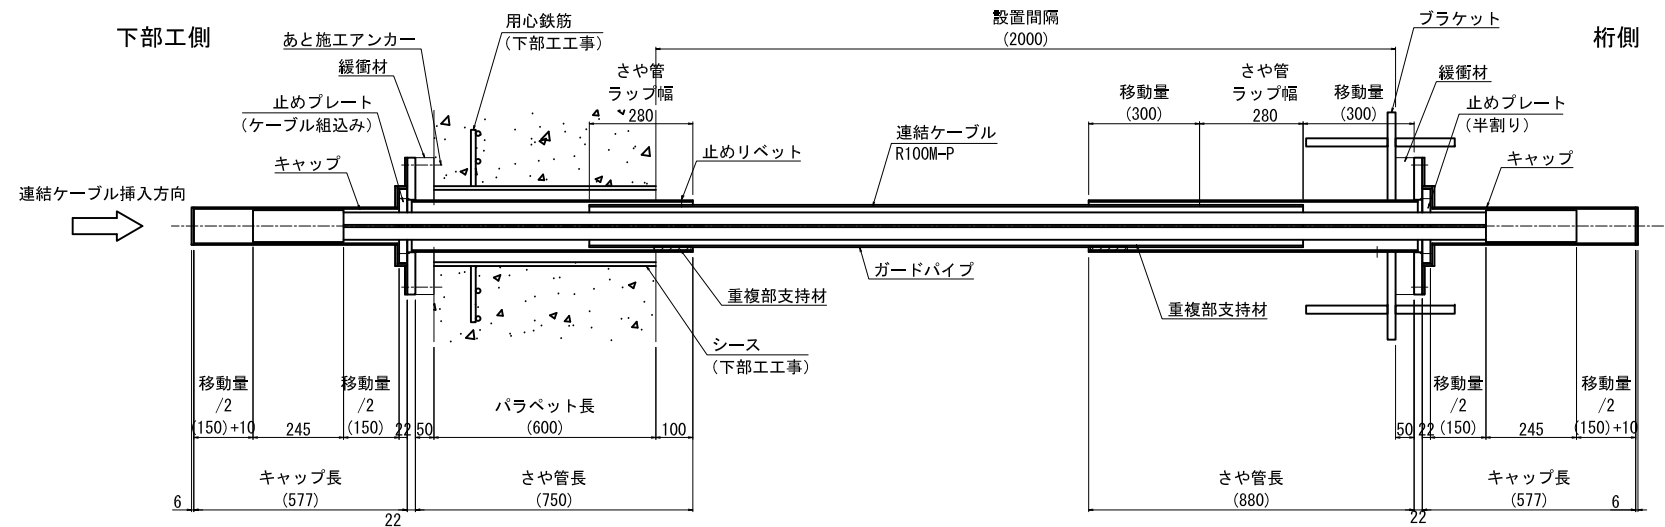

工事名			
図面名	落橋防止構造図（その ）		
作成年月日			
縮尺		図面番号	
会社名			
事業社名			