


落橋防止構造図（その ）

縮尺 S=1/10

＜参考例＞ 移動量 : ± 300mm
設置間隔 : 2000mm
パラペット幅: 600mm

※下図（ ）寸法は上記寸法の場合である。
※製作時は実数値にあわせる事。










取付詳細図

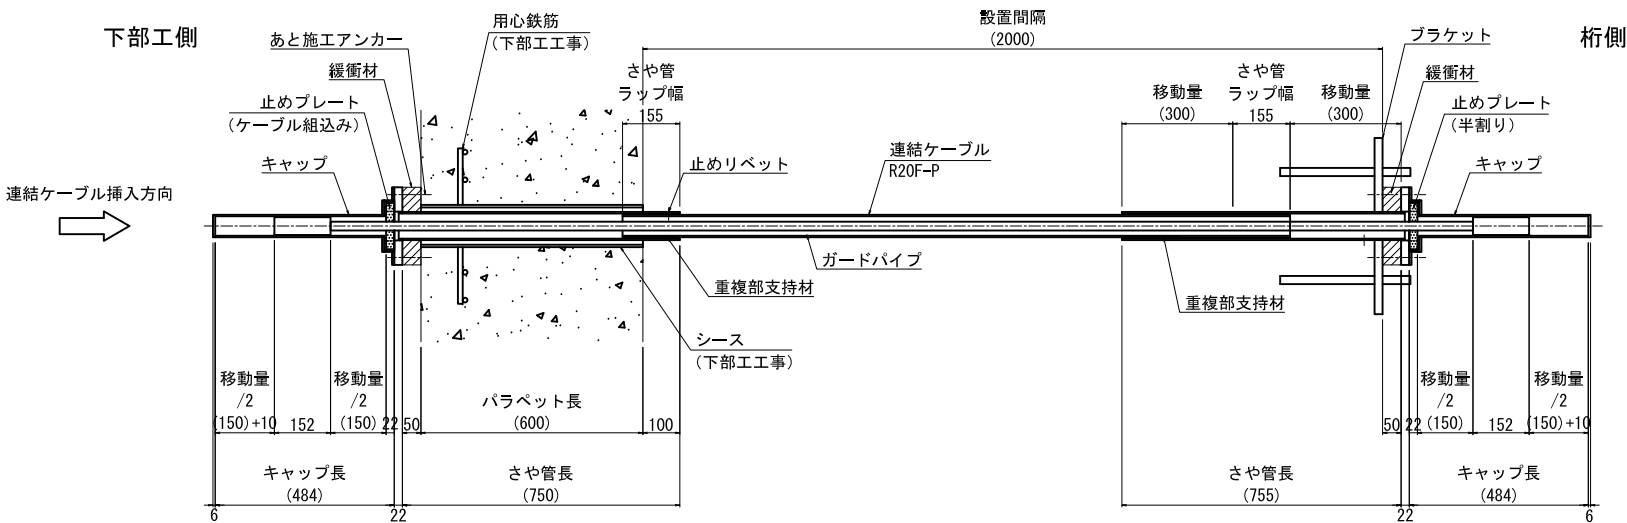


材料表（落橋防止構造1組当たり）

全 組（ 組/橋台）

名 称		規 格	単位	数量	摘 要
連結ケーブル		R20F-P	本	1	構造用ワイヤロープ、ポリエチレン被覆
端末金具		R20F-P用	個	2	SCM415H、垂鉛メッキ処理（ケーブルに組込み）
止めプレート	（ケーブル組込み）	R20F-P用	個	1	SS400（HDZ55）、（ケーブルに組込み）
	（半割り）	R20F-P用	個	2	SS400（HDZ55）、（半割り）
緩衝材		R20F-P用	個	2	クロロブレンゴム
さや管+支圧板	（下部工側）	R20F-P用	個	1	SS400、SGP（HDZ55）
	（桁側）	R20F-P用	個	1	SS400、SGP（HDZ55）
ガードパイプ		R20F-P用	個	1	SGP（HDZ55）
鋼製キャップ		R20F-P用	個	2	SS400、SGP（HDZ55）
重複部支持材		R20F-P用	組	2	クロロブレンゴム
止めプレート取付ボルト		M6	個	8	SS400相当（HDZ35）
ガードパイプ止めリベット		4.8	個	1	SUS
鋼製キャップ取付ボルト（桁側）		M16	個	4	SS400相当（HDZ35）
あと施工アンカー		M16	個	4	SS400相当（HDZ35）
下部工	シース	VP-100	個	1	
	用心鉄筋	D13	組	1	SD345

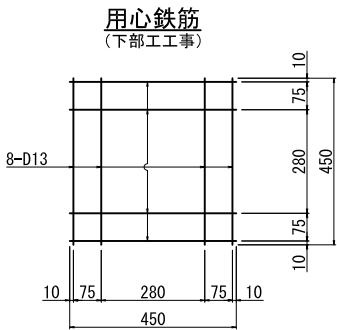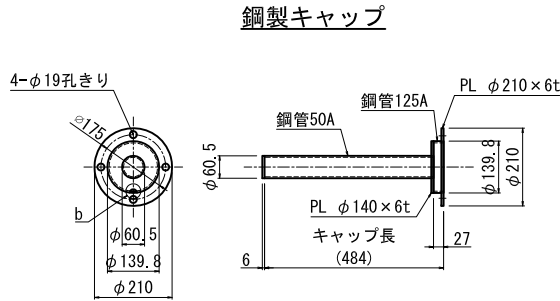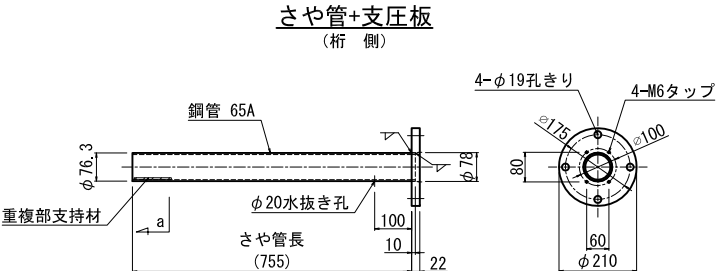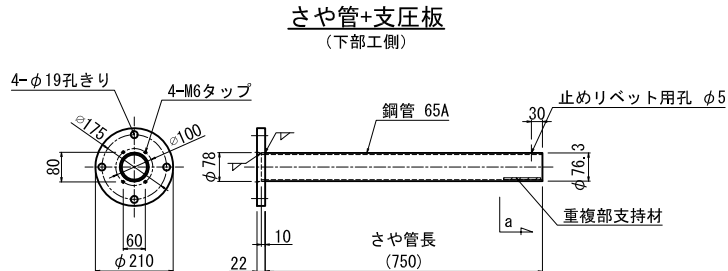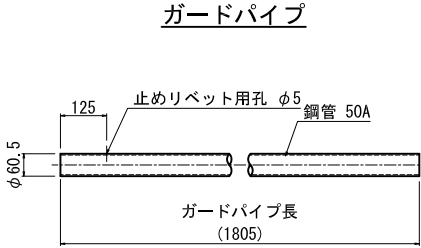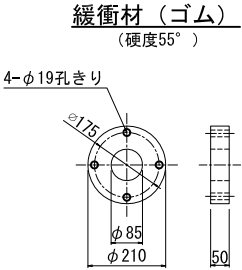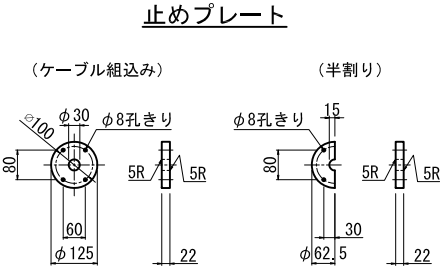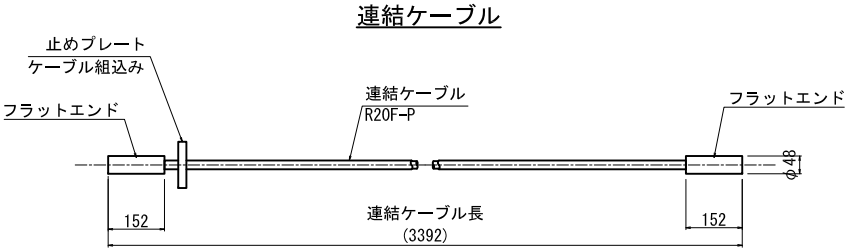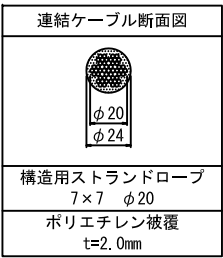

a 断面図
（下部工側、桁側共通）
S=1/5

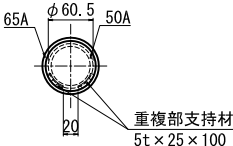

b部 詳細図
（下部工側、桁側共通）
S=1/3



工事名	
図面名	落橋防止構造図（その ）
作成年月日	
縮尺	図面番号
会社名	
事業社名	